



ΕΦΗΜΕΡΙΣ ΤΗΣ ΚΥΒΕΡΝΗΣΕΩΣ

ΤΗΣ ΕΛΛΗΝΙΚΗΣ ΔΗΜΟΚΡΑΤΙΑΣ

ΤΕΥΧΟΣ ΤΕΤΑΡΤΟ **Αρ. Φύλλου 279**

5 Μαΐου 1998

ΠΕΡΙΕΧΟΜΕΝΑ

ΑΝΑΔΑΣΩΣΕΙΣ

ΑΠΟΦΑΣΕΙΣ

Άρση αναδάσωσης από το αριθμ. 2970α τεμάχιο έκτασης 14.984 τ.μ. αγροκτήματος Λευκογείων.

Ο ΓΕΝΙΚΟΣ ΓΡΑΜΜΑΤΕΑΣ ΠΕΡΙΦΕΡΕΙΑΣ
ΑΝΑΤΟΛΙΚΗΣ ΜΑΚΕΔΟΝΙΑΣ - ΘΡΑΚΗΣ

Έχοντας υπόψη:

1. Τις διατάξεις του Ν. 3200/55 «Περί διοικητικής αποκέντρωσης» σε συνδυασμό με τις διατάξεις του Ν.Δ. 532/70 και του Β.Δ. 709/70 που εκδόθηκαν σε εκτέλεσή του.

2. Τις διατάξεις του άρθρου 117 παρ. 3 του Συντάγματος.

3. Τις διατάξεις του άρθρου 44 παρ. 3 του Ν. 998/79.

4. Τις διατάξεις του Ν. 2240/94 «Περί συμπλήρωσης των διατάξεων για την Νομαρχιακή Αυτοδιοίκηση και άλλες διατάξεις».

5. Τις διατάξεις του Ν. 2399/96 (ΦΕΚ 90Α/27.5.96) και του Ν. 2503/97 (ΦΕΚ 107Α/30.5.97).

6. Την αριθμ. 125/10.9.97 αποφ. Γεν. Γραμ. Περιφέρειας Ανατ. Μακεδονίας - Θράκης «Περί ανάθεσης άσκησης αρμοδιοτήτων».

7. Την αριθμ. 160417/1180/8.7.80 δ/γή Υπ. Γεωργίας.

8. Την αριθμ. 2778/25.9.87 αποφ. Νομ. Δράμας (ΦΕΚ 960Δ/2.10.87) με την οποία κηρύχθηκε αναδασωτέα έκταση 167 στρ. της οποίας τμήμα είναι το αριθμ. 2970α τεμάχιο Χερσολίβαδο Κοιν. αγροκτήματος Λευκογείων.

9. Την αριθμ. ΔΙΓΕ 10442/11.8.97 έγγραφο της Δ/νσης Γεωργίας Δράμας με το οποίο ζητούνται οι απόψεις της υπηρεσίας μας για την παραχώρηση του αριθμ. 2970α τεμαχίου στο Επαρχείο Κ. Νευροκοπίου με σκοπό την κατασκευή τουριστικών εγκαταστάσεων.


10. Την αριθμ. ΔΑΚΝ 325/2.2.98 αναφορά του Δασαρχείου Κ. Νευροκοπίου με την οποία προτείνεται η άρση αναδάσωσης από το αριθμ. 2970α τεμάχιο έκτασης 14.984 τ.μ. αγροκτήματος Λευκογείων, γιατί μέχρι σήμερα δεν επιτεύχθηκε ο σκοπός κήρυξης του ως αναδασωτέα και ούτε είναι εφικτή η αναδάσωσή του, αποφασίζουμε:

Αίρουμε την αναδάσωση στο τεμάχιο 2370α έκτασης 14.984 τ.μ. που ανήκει στην κοινόχρηστη έκταση Λευκογείων και αποτελεί τμήμα περιοχής 167 στρ. που κηρύχθηκε αναδασωτέα με την αριθμ. 2778/25.9.87 αποφ. Νομ. Δράμας και προσδιορίζεται από τα σημεία Α, Β, Γ, Δ όπως φαίνεται στο συνημμένο διάγραμμα που αποτελεί αναπόσπαστο μέρος της απόφασής μας αυτής διότι παρά τις επανειλημένες προσπάθειες αναδάσωσης δεν κατέστη δυνατή η επιτυχία της αναδάσωσης.

Η απόφαση αυτή να δημοσιευθεί στην Εφημερίδα της Κυβερνήσεως.

Καβάλα, 2 Απριλίου 1998

Με εντολή Γεν. Γραμ. Περιφέρειας
Ο Διευθυντής
ΚΩΝ/ΝΟΣ ΕΥΤΥΧΙΔΗΣ

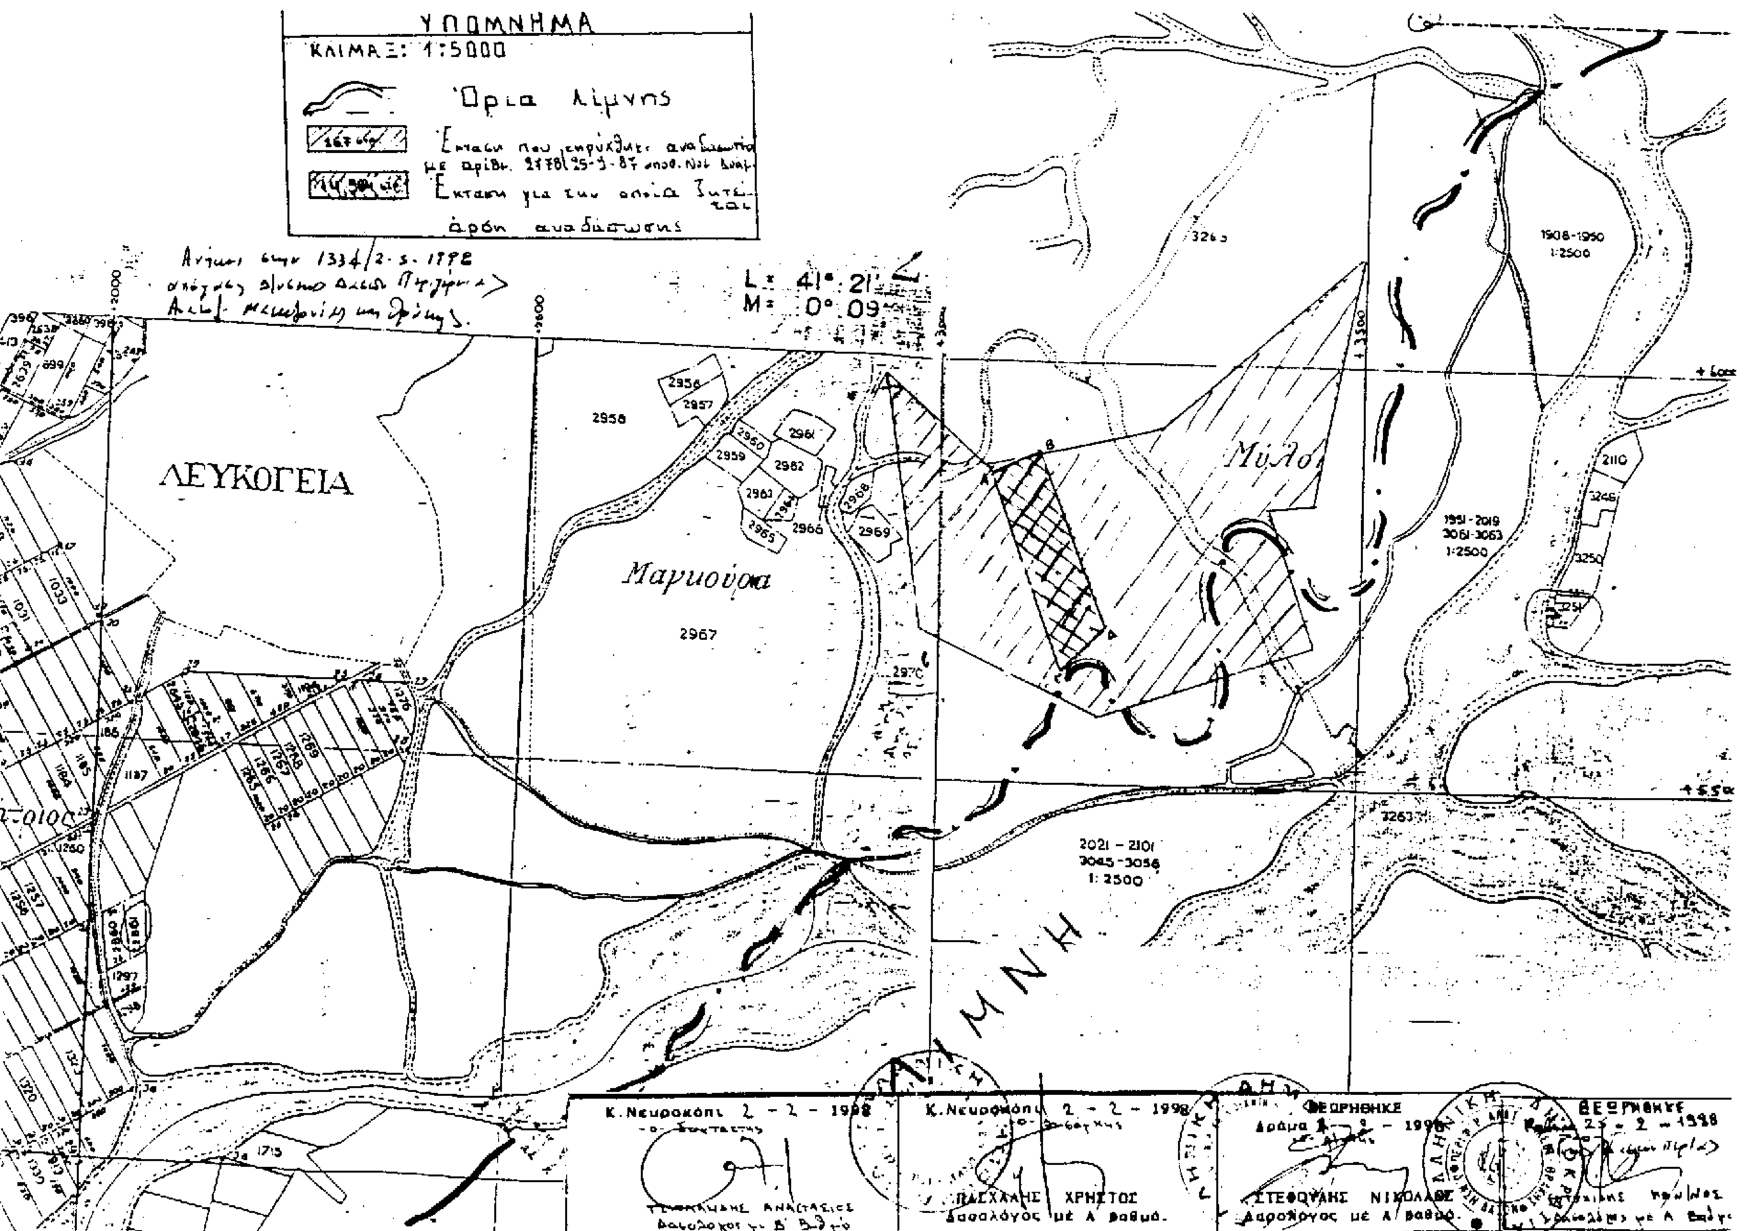
ΥΠΟΜΝΗΜΑ
ΚΛΙΜΑΞ: 1:5000
Όρια λίμνης
L: 41° 21'
M: 0° 09'
ΛΕΥΚΟΓΕΙΑ
Μαρμούρια
2967
2958
1908-1950 1:2500
1951-2019 3061-3063 1:2500
2021-2101 3045-3056 1:2500
ΛΙΜΝΗ
Κ. Νευροκόπι 2 - 2 - 1998
Κ. Νευροκόπι 2 - 2 - 1998
ΠΑΣΧΑΛΗΣ ΧΡΗΣΤΟΣ
Δασολόγος με Α' βαθμό.
ΘΕΩΡΗΘΗΚΕ
ΣΤΕΦΟΥΛΗΣ ΝΙΚΟΛΑΟΣ
Δασολόγος με Α' βαθμό.
ΘΕΩΡΗΘΗΚΕ

ΠΟΛΕΟΔΟΜΙΑ

ΑΠΟΦΑΣΕΙΣ

Αριθμ. 29/οικ/ΠΣΚ/14523/515 (2)

Τροποποίηση του ρυμοτομικού σχεδίου Δήμου Ιωνίας Νομού Θεσσαλονίκης, με τον αποχαρακτηρισμό πεζοδρόμου, τον χαρακτηρισμό οδών ως πεζοδρόμων, τον χαρακτηρισμό χώρων πρασίνου και τον καθορισμό χώρου στάθμευσης.

Ο ΝΟΜΑΡΧΗΣ ΘΕΣΣΑΛΟΝΙΚΗΣ

Έχοντας υπόψη:

1. Τις διατάξεις του Ν.Δ/τος της 17.7.1923 «περί σχεδίων πόλεων κλπ.» όπως τροποποιήθηκαν και συμπληρώθηκαν και ειδικώτερα τα άρθρα 3, 29 και 70.

2. Τις διατάξεις του Α.Ν. 314/1968 (ΦΕΚ 47Α) όπως συμπληρώθηκαν με το αρ. 1018/71 Ν.Δ/γμα (ΦΕΚ 220Α) και με την παρ. 3 του άρθρου 34 τουΝ. 1577/85 (ΦΕΚ 210Α).

3. Τις διατάξεις του αρ. 183/86 Π. Δ/τος (ΦΕΚ 70/τ.Α΄) και ειδικότερα το άρθρο 1 και την εγκύκλιο 117/86 (Άρθρο 3).

4. Τις διατάξεις του Ν. 2218/94 «Ίδρυση Νομαρχιακής Αυτοδιοίκησης κλπ» (ΦΕΚ 90Α) όπως τροποποιήθηκε και συμπληρώθηκε με τον Ν. 2240/94 «Συμπλήρωση διατάξεων για την νομαρχιακή αυτοδιοίκηση και άλλες διατάξεις» (ΦΕΚ 153 Α).

5. Την απόφαση 21/31.3.95 Νομαρχιακού Συμβουλίου Θεσσαλονίκης «Οργανισμός Εσωτερικής Υπηρεσίας της Νομαρχιακής Αυτοδιοίκησης Θεσσαλονίκης (ΦΕΚ 392Β/11.5.95).

6. Το γεγονός ότι από τις κανονιστικού χαρακτήρα διατάξεις αυτής της απόφασης δεν προκαλείται δαπάνη σε βάρος του προϋπολογισμού του οικείου Ο.Τ.Α.

7. Επειδή στο ΦΕΚ 791/Δ/15.9.1997, εκ παραδρομής δημοσιεύθηκαν διαγράμματα (πιν. 15.17/16.17/17.17/18.16/18.17) με κλίμακα 1:1000 που περιέχουν και περιοχές στις οποίες δεν έχει ακόμα εγκριθεί το ρυμοτομικό σχέδιο, αποφασίζουμε:

Άρθρο 1

1. Ακυρώνονται τα πέντε πρωτότυπα χρωματισμένα διαγράμματα (ΠΙΝ. 15.17/16.17/17.17/18.16/18.17) που δημοσιεύθηκαν στο ΦΕΚ 791/Δ/15.9.1997 και αντικαθίστανται με τα αντίστοιχα ορθά που θεωρήθηκαν από τον Δ/ντή Πολεοδομίας Θεσσαλονίκης και συνοδεύουν την υπ' αριθμ. 29/27065/ΠΣΚ/1123/1.8.1997 απόφαση Νομάρχη Θεσσαλονίκης.

Άρθρο 2


1. Η παρούσα απόφαση μαζί με τα διαγράμματα που την συνοδεύουν, να δημοσιευθούν στην Εφημερίδα της Κυβερνήσεως (άρθρο 1 του Ν.Δ. 1018/71).

2. Η ισχύς της αρχίζει από την δημοσίευσή της στην Εφημερίδα της Κυβερνήσεως.

Θεσσαλονίκη, 20 Μαρτίου 1998
Ο Νομάρχης
ΚΩΣΤΑΣ ΠΑΠΑΔΟΠΟΥΛΟΣ

ΝΟΜΟΣ ΘΕΣΣΑΛΟΝΙΚΗΣ
ΔΗΜΟΣ ΙΩΝΙΑΣ

ΤΡΟΠΟΠΟΙΗΣΗ ΡΥΜΟΤΟΜΙΑΣ

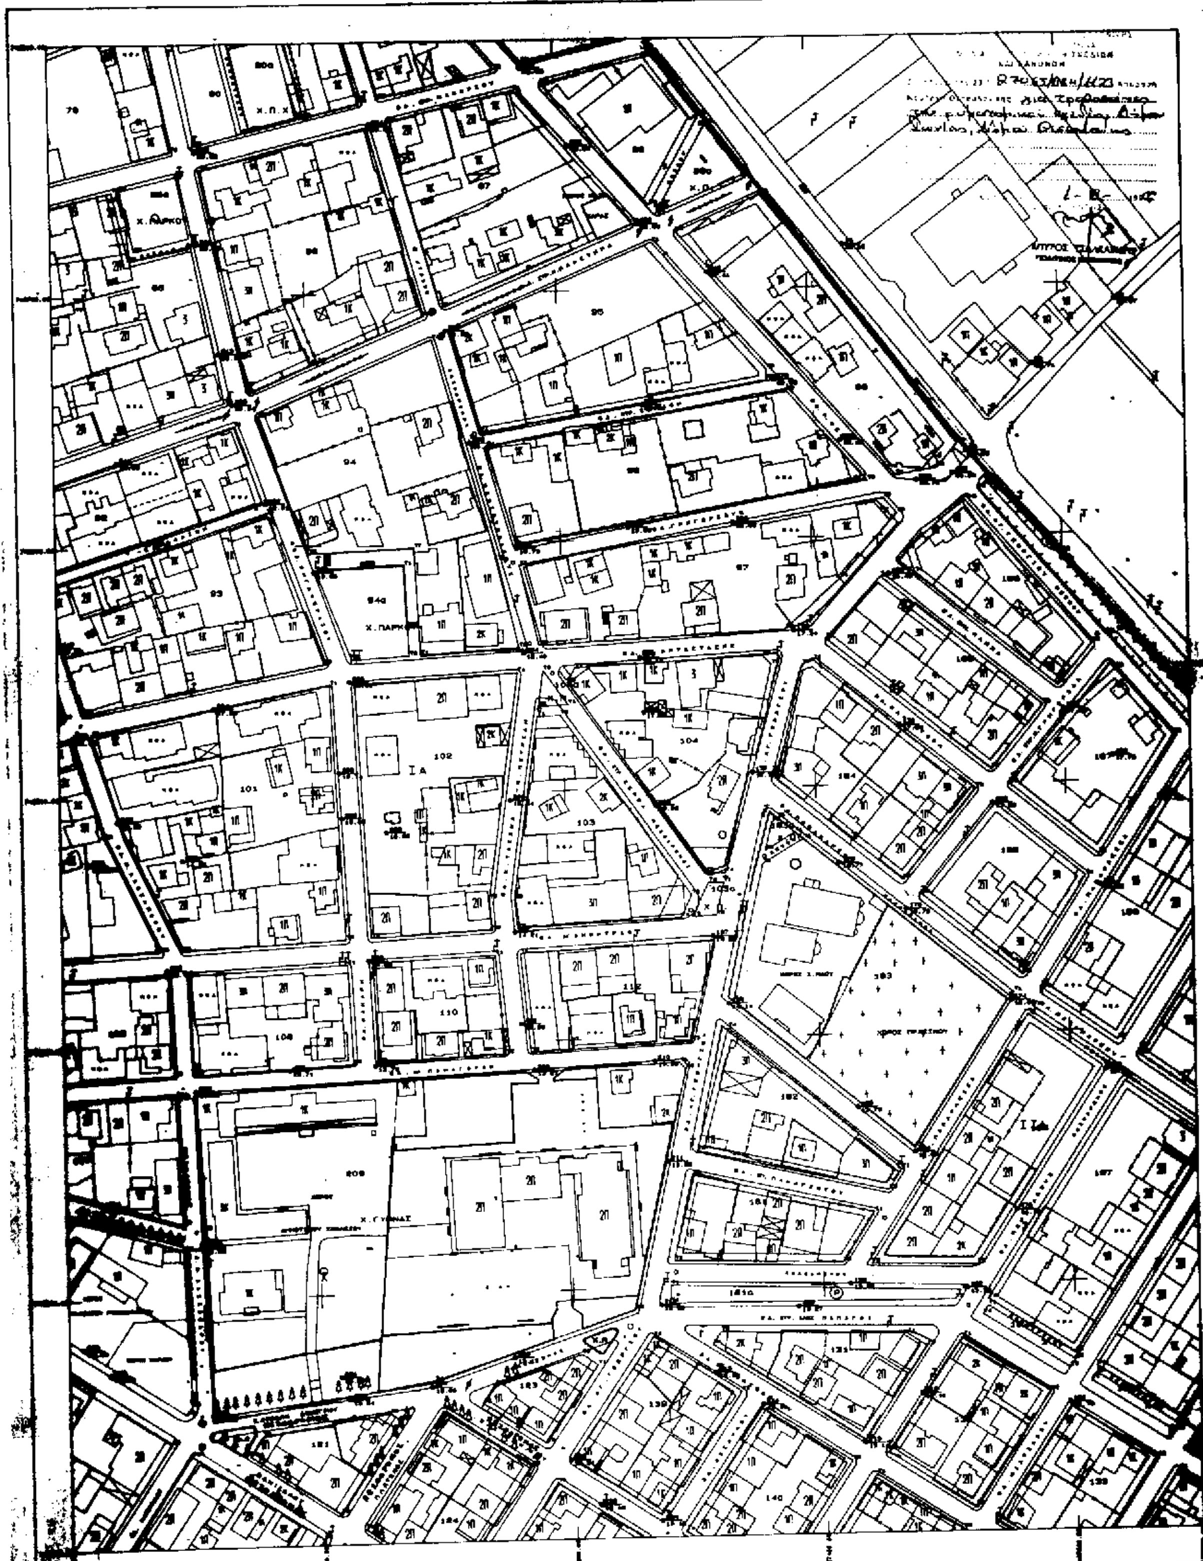

ΚΛΙΜΑΚΑ 1: 1000

Ο ΜΕΛΕΤΗΤΗΣ	ΜΑΝΟΥΣΗΣ ΔΗΜΗΤΡΙΟΣ
Ο ΕΠΙΒΛΕΠΩΝ	ΠΑΝΑΓΟΥ ΠΑΝΑΓΙΩΤΗΣ

ΝΟΜΟΣ	06	ΘΕΣΣΑΛΟΝΙΚΗΣ	
ΔΗΜΟΣ	078	ΙΩΝΙΑΣ	
ΜΕΘΟΔΟΣ ΣΥΝΤΑΞΗΣ		ΤΟΠΟΓΡΑΦΙΚΑ ΣΤΟΙΧΕΙΑ	[illegible]
		ΠΟΛΕΟΔΟΜΙΚΑ ΣΤΟΙΧΕΙΑ	[illegible]
ΑΝΑΔΟΧΟΣ ΜΕΛΕΤΗΣ		ΜΑΝΟΥΣΗΣ ΔΗΜΗΤΡΙΟΣ	
ΧΡΟΝΟΣ ΣΥΝΤΑΞΗΣ		ΜΑΡΤΙΟΣ [illegible]	

ΝΟΜΟΣ ΘΕΣΣΑΛΟΝΙΚΗΣ
ΔΗΜΟΣ ΙΩΝΙΑΣ

ΤΡΟΠΟΠΟΙΗΣΗ ΡΥΜΟΤΟΜΙΑΣ

Χ. ΠΛΑΤΕΙΑ

ΚΛΙΜΑΚΑ 1: 1000

Ο ΜΕΛΕΤΗΤΗΣ	[illegible] ΔΗΜΗΤΡΙΟΣ
Ο ΕΠΙΒΛΕΠΩΝ	ΠΑΝΑΓΟΥ ΠΑΝΑΓΙΩΤΗΣ

ΝΟΜΟΣ	[illegible]	ΘΕΣΣΑΛΟΝΙΚΗΣ
ΔΗΜΟΣ	078	ΙΩΝΙΑΣ
ΜΕΘΟΔΟΣ ΣΥΝΤΑΞΗΣ	ΤΟΠΟΓΡΑΦΙΚΑ ΣΤΟΙΧΕΙΑ	[illegible]
	ΚΤΗΜΑΤΟΛΟΓΙΚΑ ΣΤΟΙΧΕΙΑ	[illegible]
ΑΝΑΔΟΧΟΣ ΜΕΛΕΤΗΣ	[illegible] ΔΗΜΗΤΡΙΟΣ	
ΧΡΟΝΟΣ ΣΥΝΤΑΞΗΣ	ΜΑΡΤΙΟΣ [illegible]	

1-6-[illegible]

ΘΕΣΣΑΛΟΝΙΚΗΣ
ΙΩΝΙΑΣ

ΤΡΟΠΟΠΟΙΗΣΗ ΡΥΜΟΤΟΜΙΑΣ

ΕΛΛΗΝΙΚΟ DATUM
ΕΓΚΑΡΣΙΑ ΜΕΡΚΑΤΟΡΙΚΗ ΠΡΟΒΟΛΗ 3°
ΚΕΝΤΡΙΚΟΣ ΜΕΣΗΜΒΡΙΝΟΣ ΑΠΟ ΑΘΗΝΑ

ΔΗΜΗΤΡΙΟΣ ΓΡΗΓ. ΜΑΜΟΥΝΗΣ
ΔΙΠΛΩΜ. ΤΟΠΟΓΡ.

Ο ΜΕΛΕΤΗΤΗΣ	ΜΑΜΟΥΝΗΣ ΔΗΜΗΤΡΙΟΣ
Ο ΕΠΙΒΛΕΠΩΝ	ΠΑΠΑΓΟΥ ΠΑΝΑΓΙΩΤΗΣ

ΚΛΙΜΑΚΑ 1: 1000

ΝΟΜΟΣ	08	ΘΕΣΣΑΛΟΝΙΚΗΣ	
ΔΗΜΟΣ	076	ΙΩΝΙΑΣ	
ΜΕΘΟΔΟΣ ΣΥΝΤΑΞΗΣ		ΤΟΠΟΓΡΑΦΙΚΑ ΣΤΟΙΧΕΙΑ	[illegible]
		ΚΤΗΜΑΤΟΛΟΓΙΚΑ ΣΤΟΙΧΕΙΑ	[illegible]
ΑΝΑΔΟΧΟΣ ΜΕΛΕΤΗΣ		ΜΑΜΟΥΝΗΣ ΔΗΜΗΤΡΙΟΣ	
ΧΡΟΝΟΣ ΣΥΝΤΑΞΗΣ		ΜΑΡΤΙΟΣ [illegible]	

ΡΥΜΟΤΟΜΙΑΣ

ΝΟΜΑΡΧΙΑΚΗ ΑΥΤΟΔΙΟΙΚΗΣΗ ΘΕΣΣΑΛΟΝΙΚΗΣ
ΔΙΕΥΘΥΝΣΗ ΠΟΛΕΟΔΟΜΙΑΣ
ΤΜΗΜΑ ΠΟΛΕΟΔΟΜΙΚΩΝ ΣΧΕΔΙΩΝ
ΚΑΙ ΚΑΝΟΝΩΝ

Συνοδεύει την 29/ ... απόφαση
Νομάρχη Θεσσαλονίκης ...

Θεσσαλονίκη ... 199

Ο ΔΙΕΥΘΥΝΤΗΣ

ΣΠΥΡΟΣ ΤΣΑΛΚΑΤΙΔΗΣ


ΚΛΙΜΑΚΑ 1: 1000

Ο ΜΕΛΕΤΗΤΗΣ	
Ο ΕΠΙΒΛΕΠΩΝ	

ΝΟΜΟΣ	08	
ΔΗΜΟΣ	078	
ΜΕΘΟΔΟΣ ΣΥΝΤΑΞΗΣ		
ΑΝΑΔΟΧΟΣ ΜΕΛΕΤΗΣ		
ΧΡΟΝΟΣ ΣΥΝΤΑΞΗΣ		

ΝΟΜΟΣ ΘΕΣΣΑΛΟΝΙΚΗΣ
ΔΗΜΟΣ ΙΩΝΙΑΣ

ΤΡΟΠΟΠΟΙΗΣΗ ΡΥΜΟΤΟΜΙΑΣ

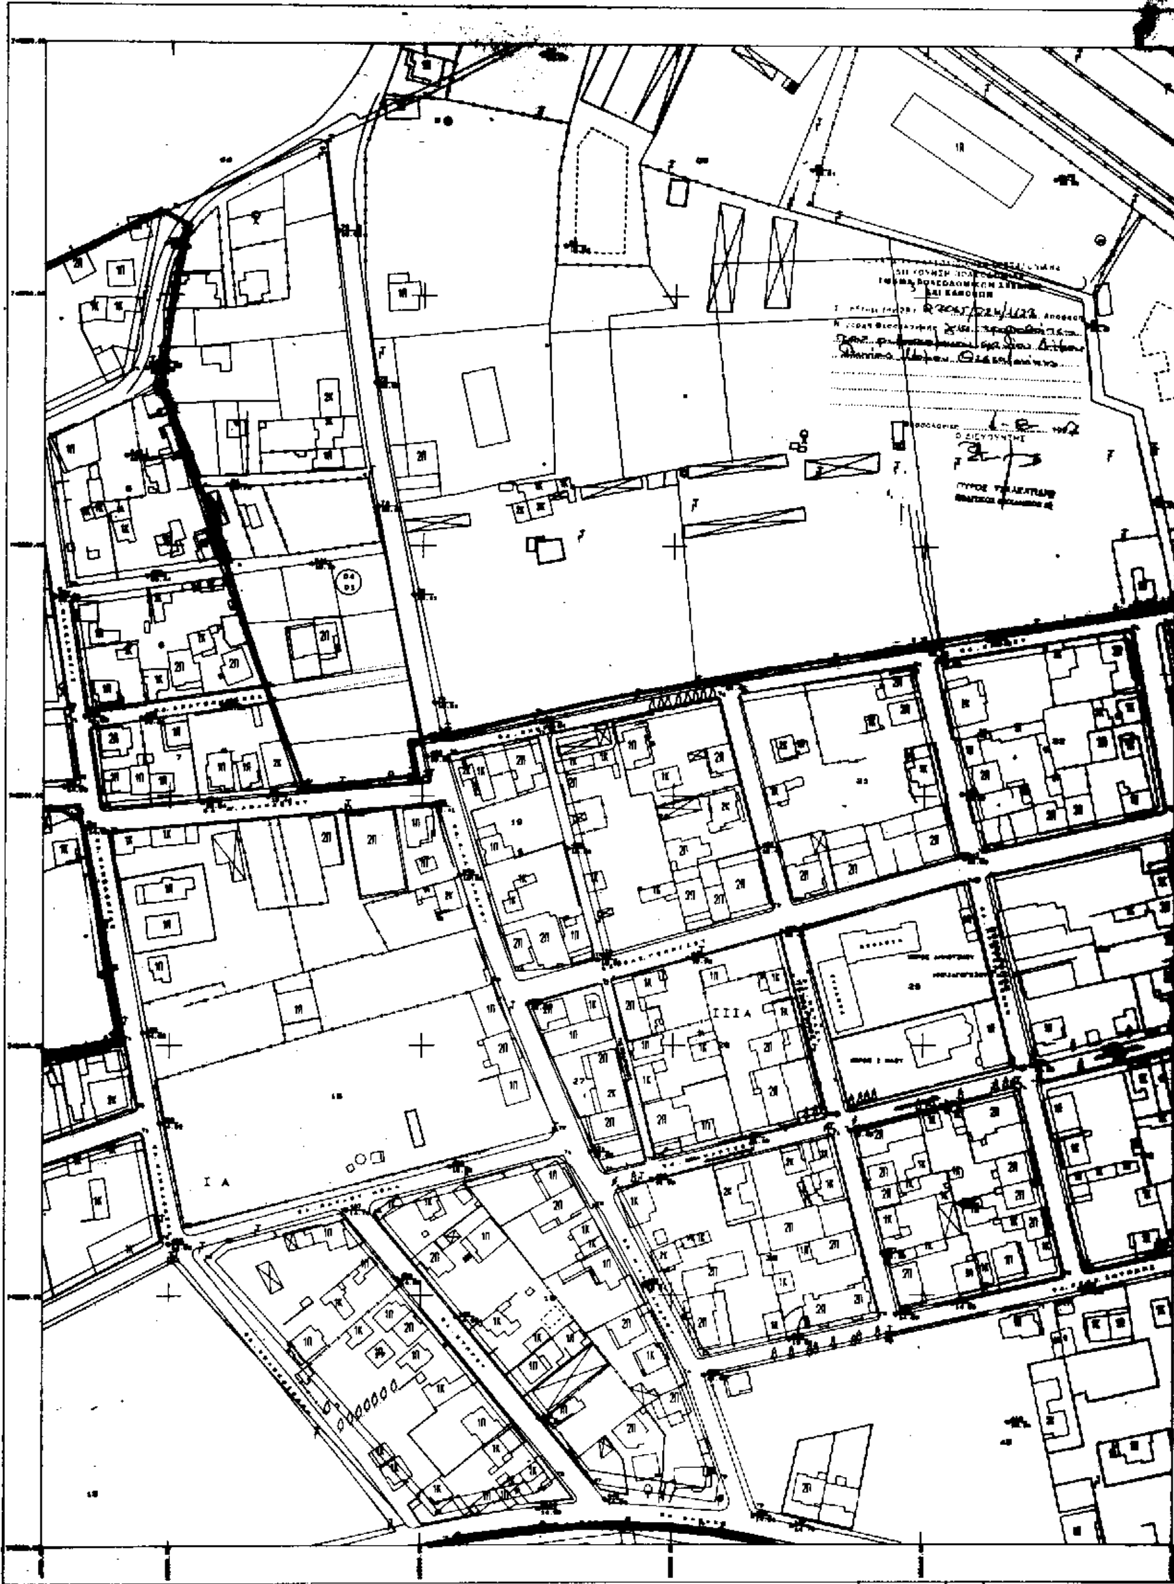

ΚΛΙΜΑΚΑ 1: 1000

ΝΟΜΟΣ	06	ΘΕΣΣΑΛΟΝΙΚΗΣ
ΔΗΜΟΣ	078	ΙΩΝΙΑΣ
ΜΕΘΟΔΟΣ ΣΥΝΤΑΞΗΣ	[illegible]	[illegible]
ΑΝΑΔΟΧΟΣ ΜΕΛΕΤΗΣ	[illegible]	
ΧΡΟΝΟΣ ΣΥΝΤΑΞΗΣ	[illegible]	